


SÖDERHALLARNA

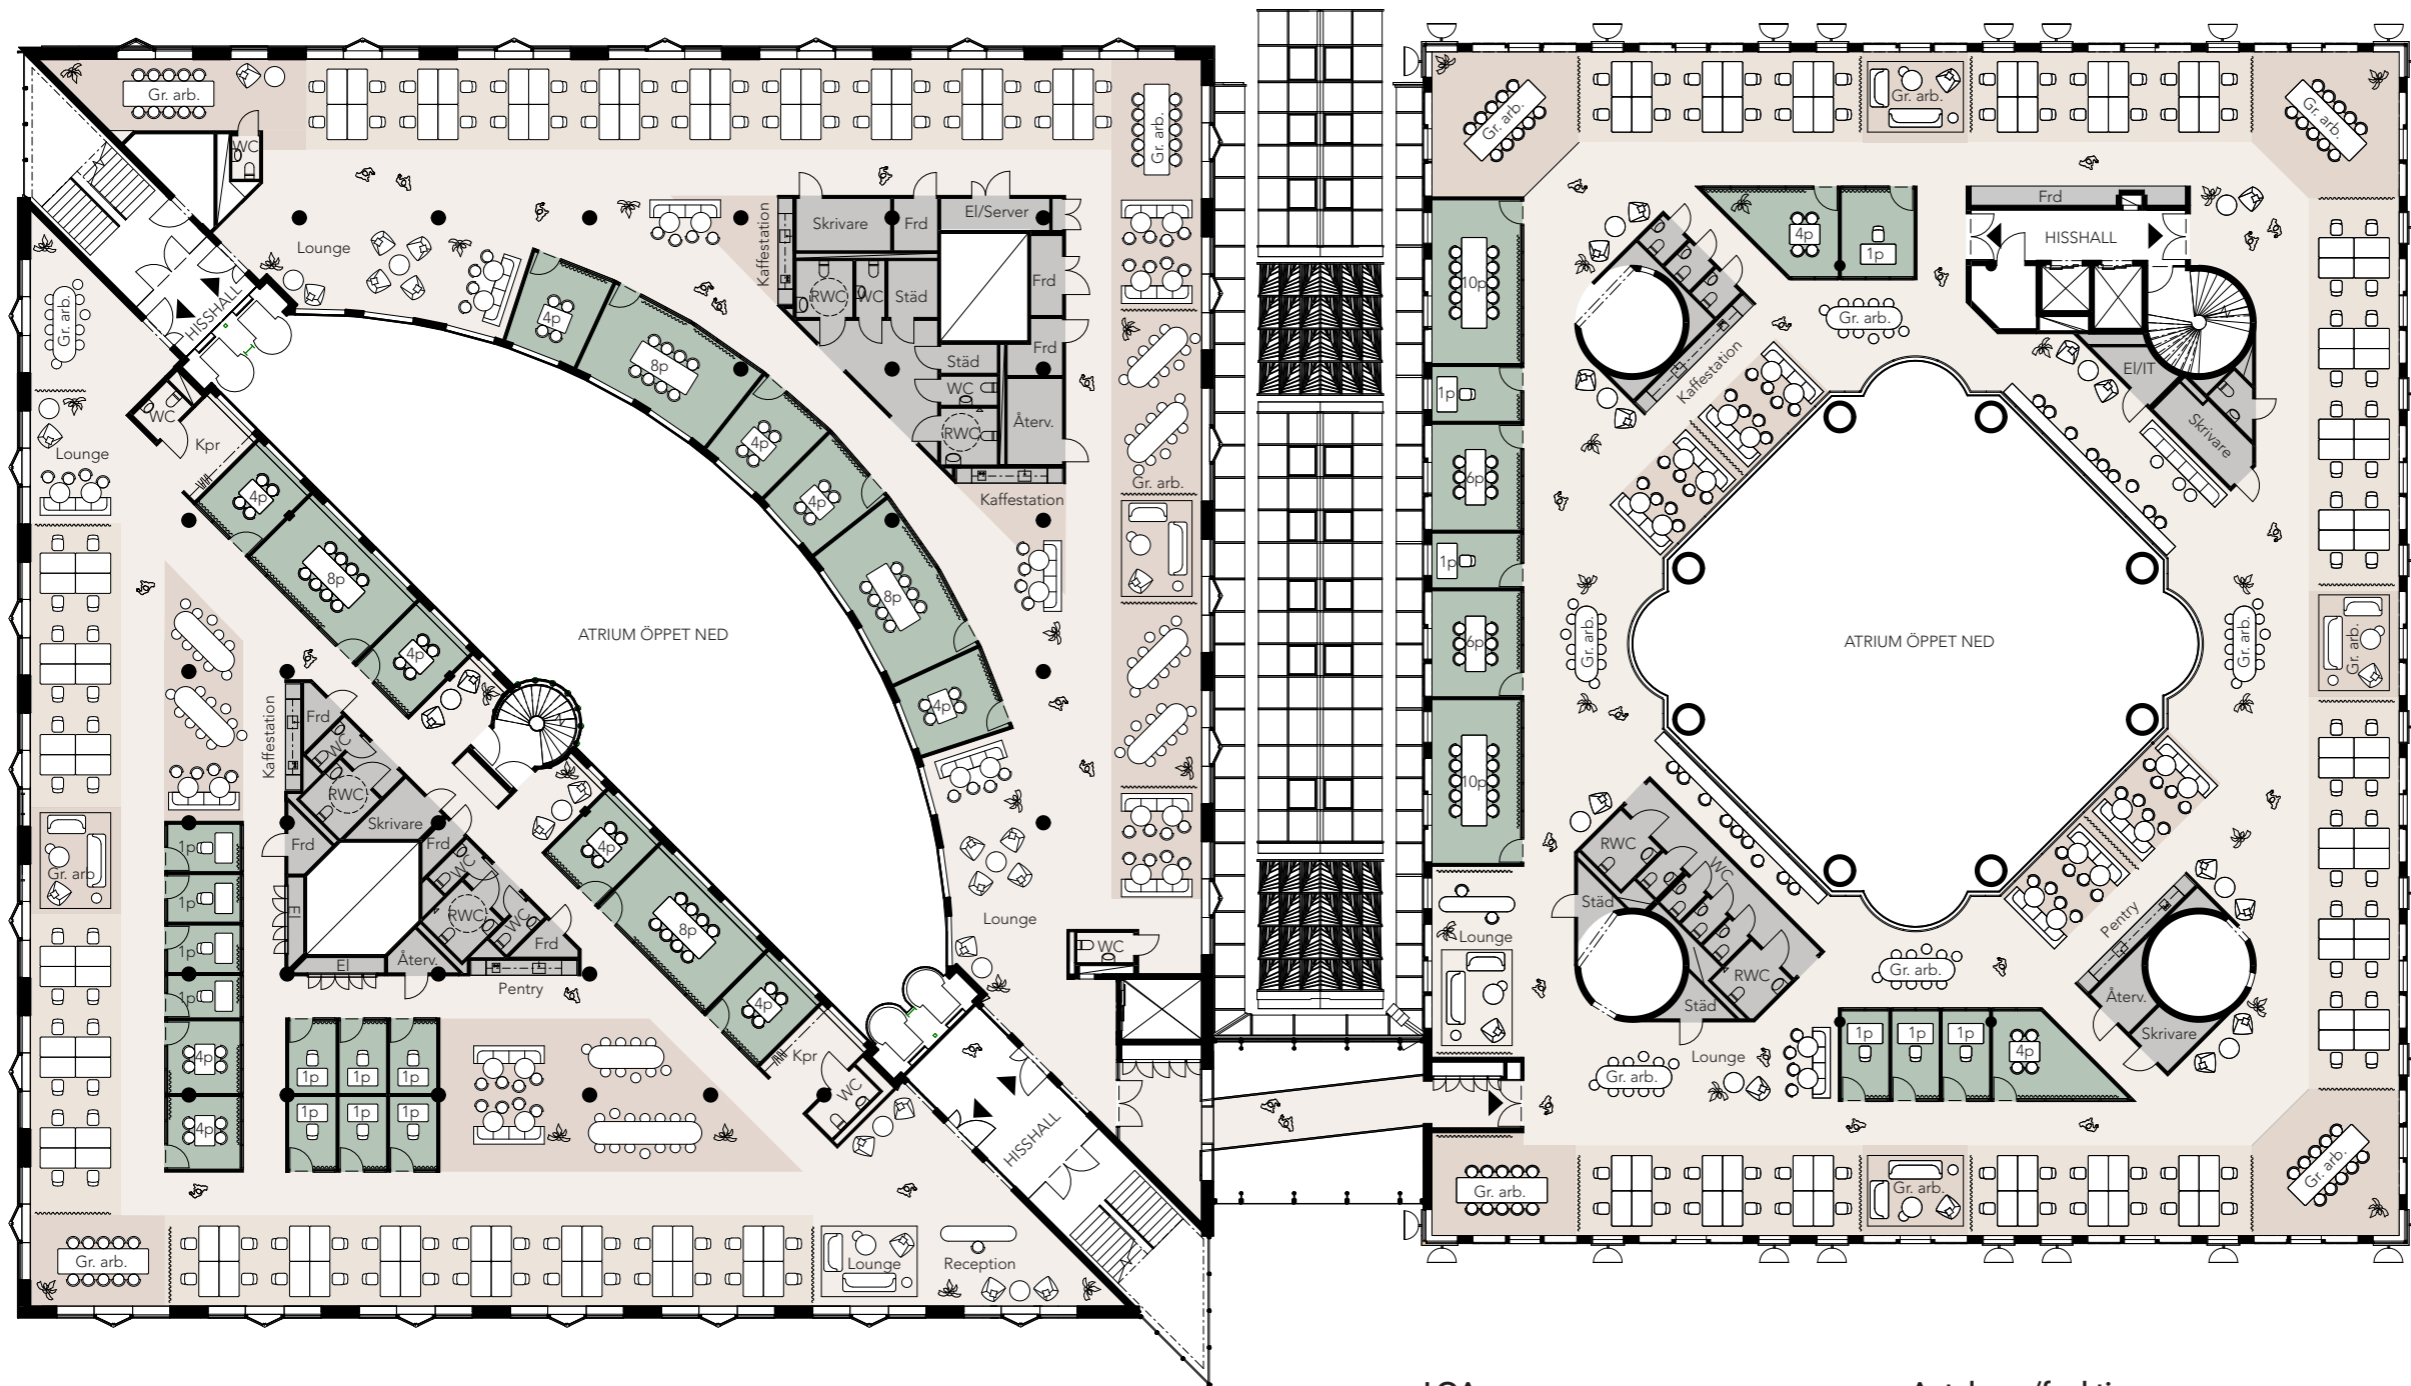

- Kärna
- Mötesrum
- Lounge/grupparbete
- Arbetsplatser
- Kommunikation

LOA

Totalt inkl spång = 3105 kvm

Max densitet: 10kvm/pers
(max 310p)

Hus A = 1349,2 kvm

Hus B = 1715,4 kvm

Antal platser

Fasta arbetsplatser 168 st

(öppet landskap)

Grupparbete 232 st

Antal rum/funktioner

Fokus 1p 16 st

Möte 4p 12 st

Möte 6p 2 st

Möte 8p 4 st

Möte 10p 2 st

Pentry 2 st

Kaffestation 4 st

Förråd/Städ 15 st

Skrivarrum 4 st

WC 18 st

RWC 6 st

Vilrum - kan placeras i fokusrum

