



**KYLFACKET 3**

**PLAN 6 FÖRSLAG PLANLÖSNING**

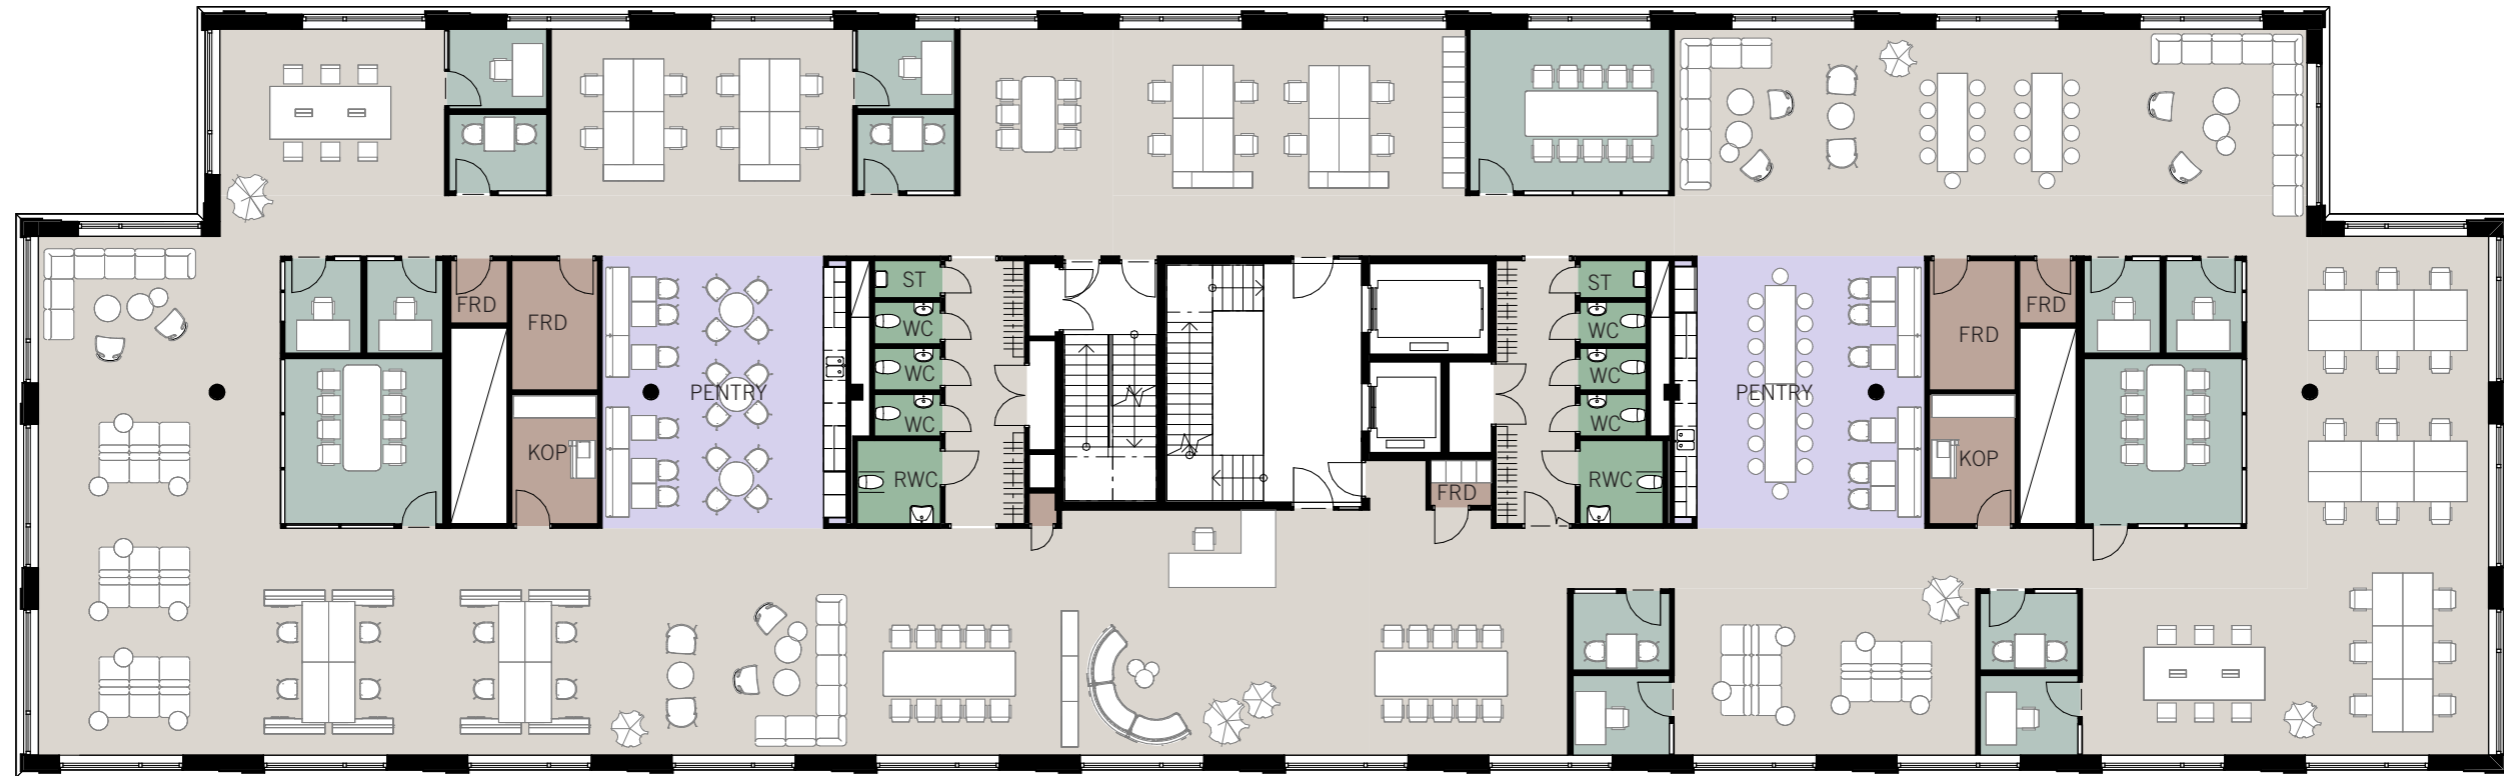

- KONTOR
- MÖTESRUM
- FÖRRÅD
- PENTRY / PAUS
- WC / RWC / STÄD
- MÖBLERINGSFÖRSLAG ABW

LOA CA 1 100 m<sup>2</sup>  
 KAPACITET CA 110 ARBETSPLATSER  
 CA 10 m<sup>2</sup> / ARBETSPLATS

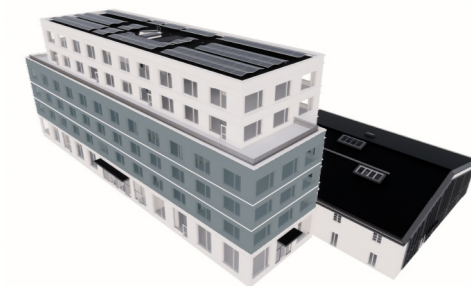


SKALA 1:200 (A3)

0 5 10 m

**KYLFACKET 3**

**PLAN 7 FÖRSLAG PLANLÖSNING**

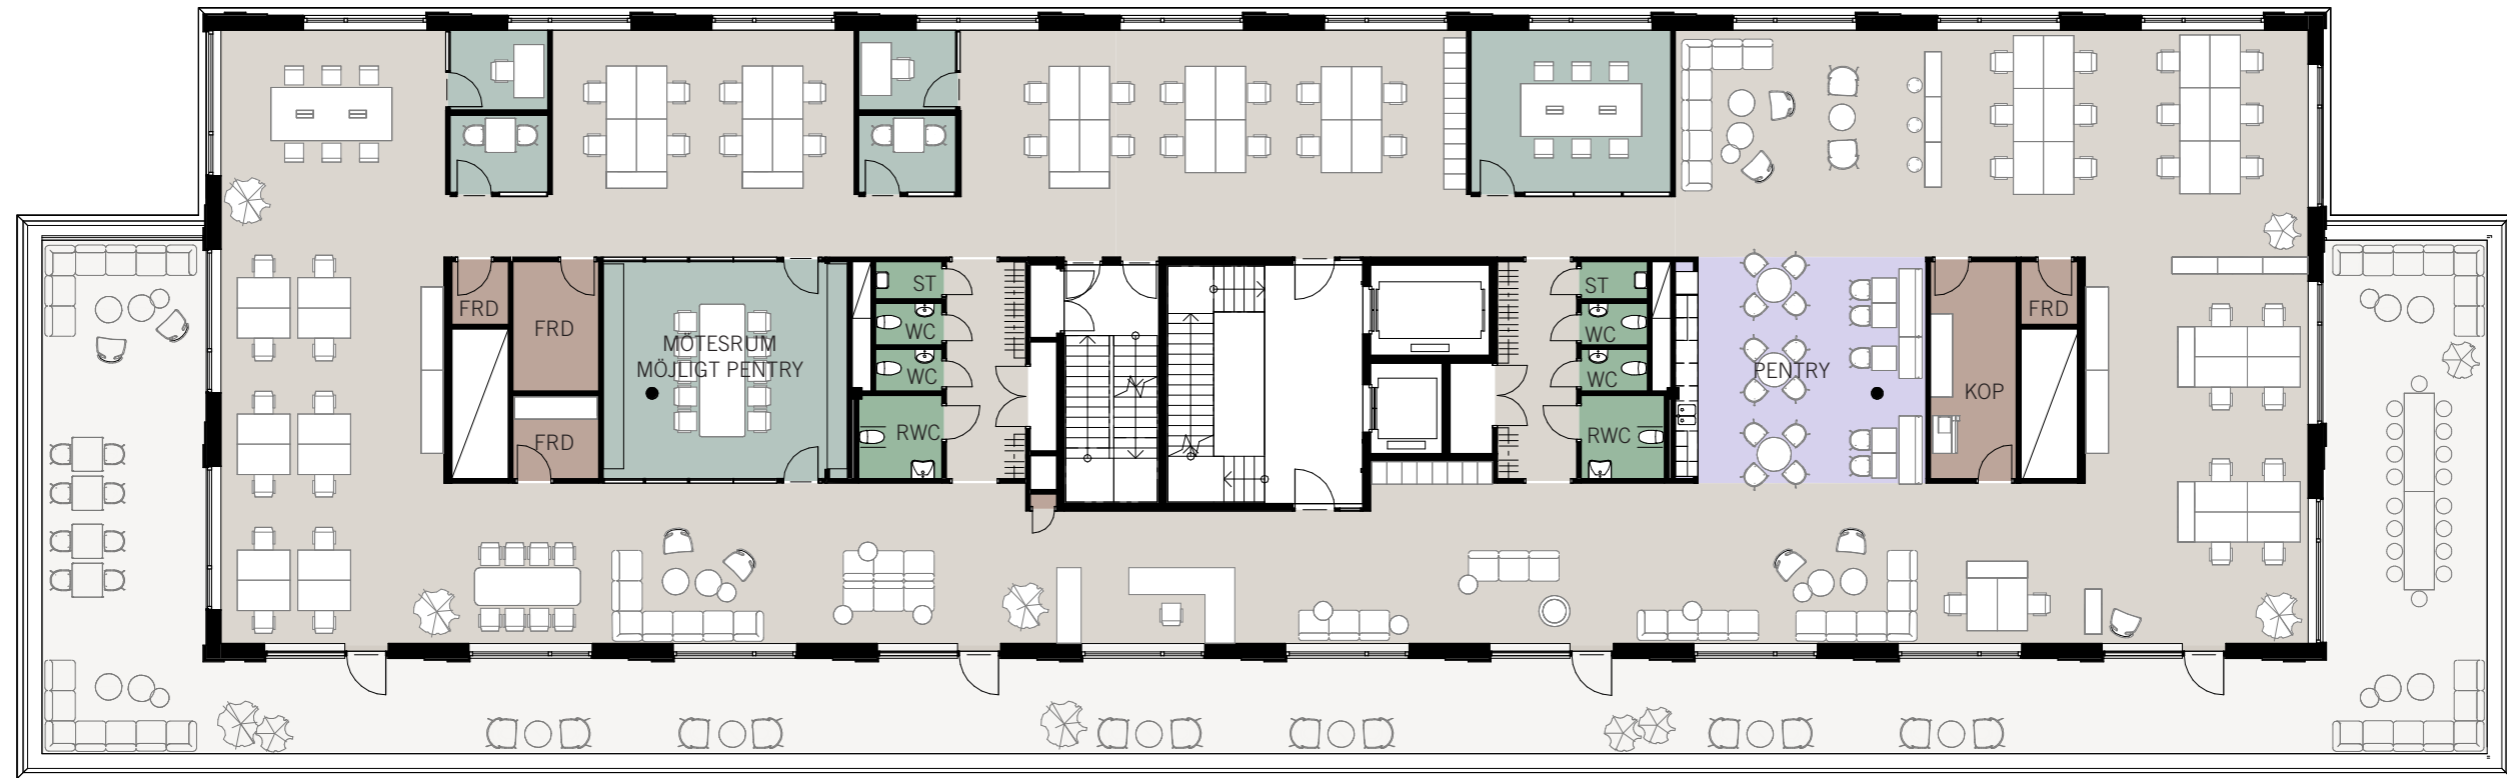

- KONTOR
- MÖTESRUM
- FÖRRÅD
- PENTRY / PAUS
- WC / RWC / STÄD
- MÖBLERINGSFÖRSLAG ABW

LOA CA 800 m<sup>2</sup>  
 KAPACITET CA 80 ARBETSPLATSER  
 CA 10 m<sup>2</sup> / ARBETSPLATS



SKALA 1:200 (A3)

